



工事名：かがわ総合リハビリテーションセンター  
受変電設備改修工事

駐車場工事範囲図

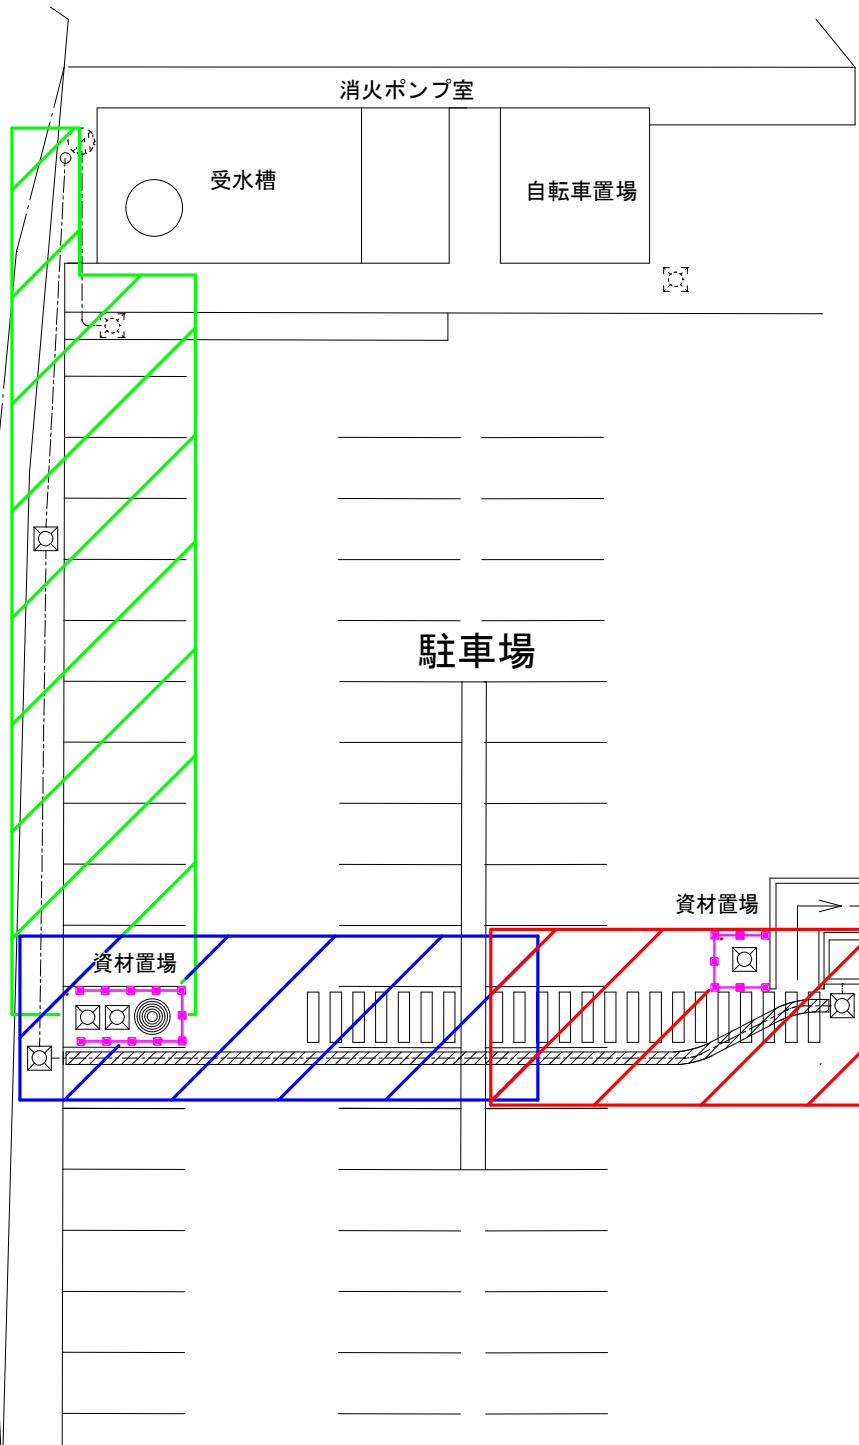

-  1月12日～19日
  -  1月18日～22日
  -  1月22日～31日
  -  1月10日から資材置場として使用
- 掘削範囲はプラスチックフェンスで囲い作業いたします

 工事案内看板設置

**西出入口**  
**1月12日～19日まで通行禁止**